


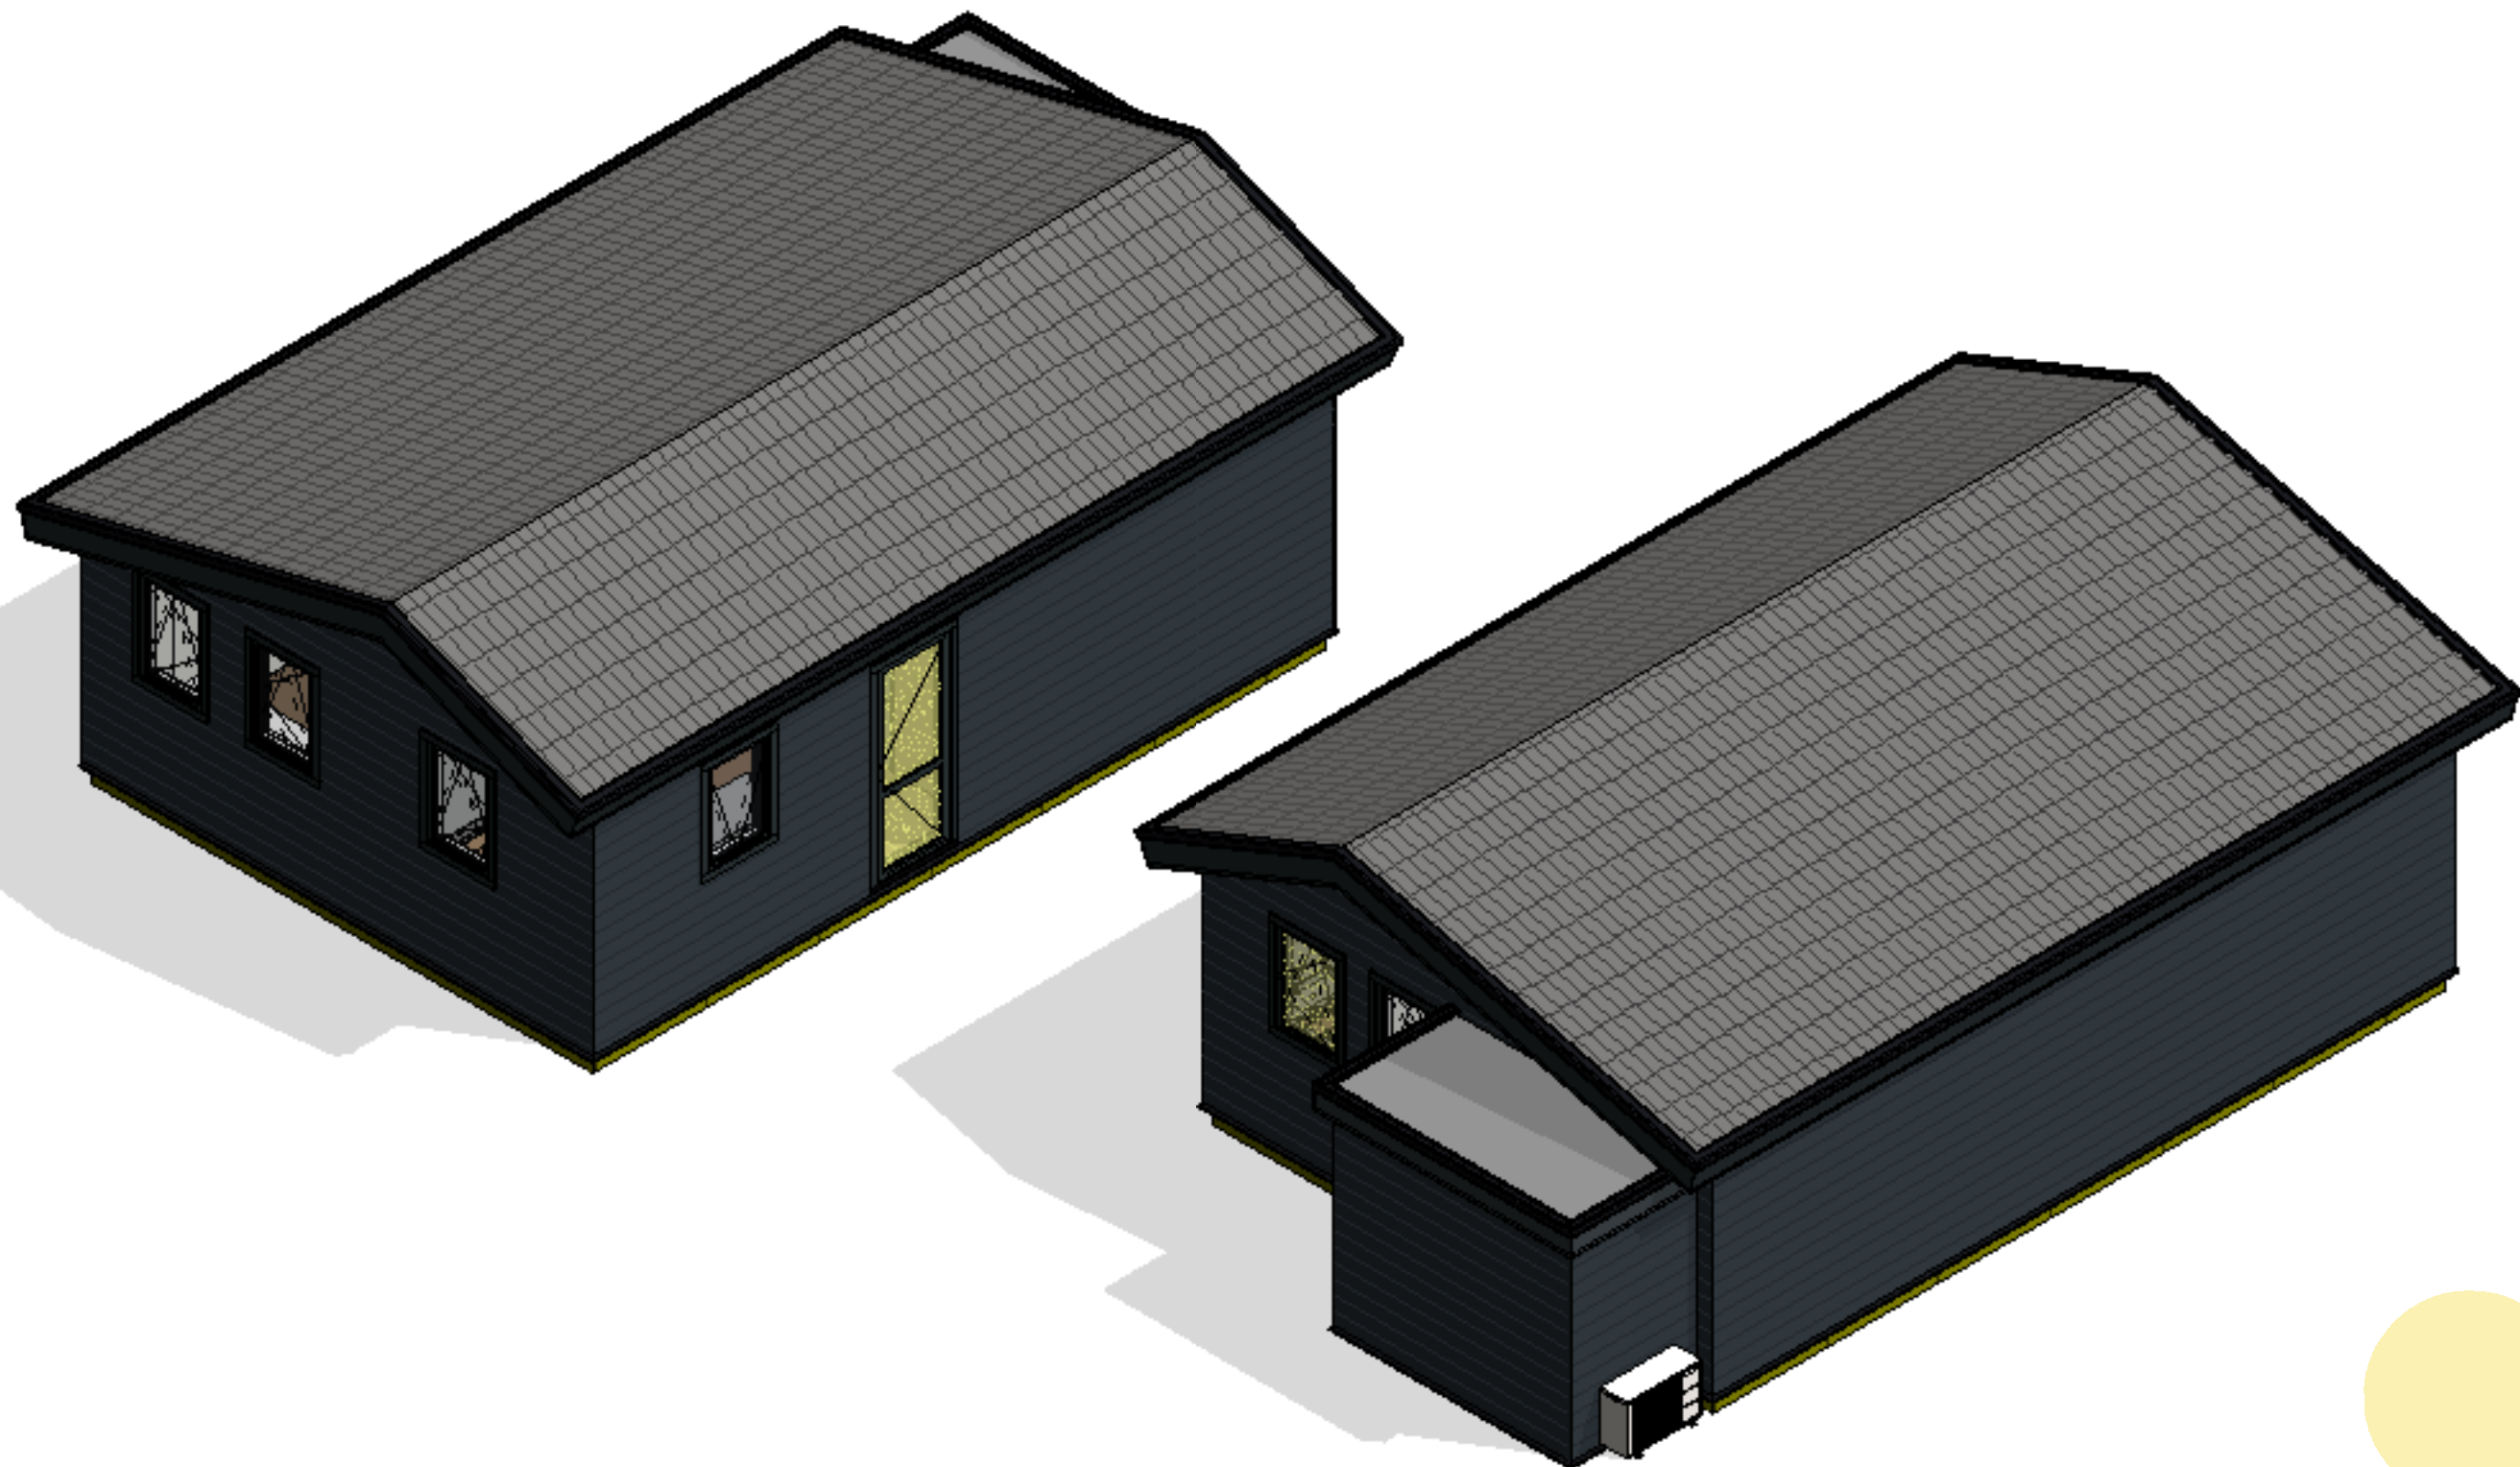

ter illustratie, aan de afbeelding kunnen geen rechten worden ontleend

Duntep
mobiele bungalows

Wethouder Wassebaliestraat 10
7951 SN Staphorst
Nederland

0522 441 372
info@duntep.nl

Projectadres
Kavel **

Opdrachtgever
Dijk, Arjan

Project
Personeelswoning 500 x 750

Omschrijving
3D - View

Status
Ontwerp

Schaal
1:50

Formaat
A3

Getekend
HB

Datum
20-11-2023


Wijzigingsdatum

Projectnummer
0.0.0.D24

Tekeningnummer
01.1

Uw droom, onze passie

Het auteursrecht wordt voorbehouden overeenkomstig de wet CAD tekeningen; geen handmatige wijzigingen toegestaan.
Niets uit deze tekening mag overgenomen worden zonder toestemming van onze opdrachtgever en/of ons bureau.

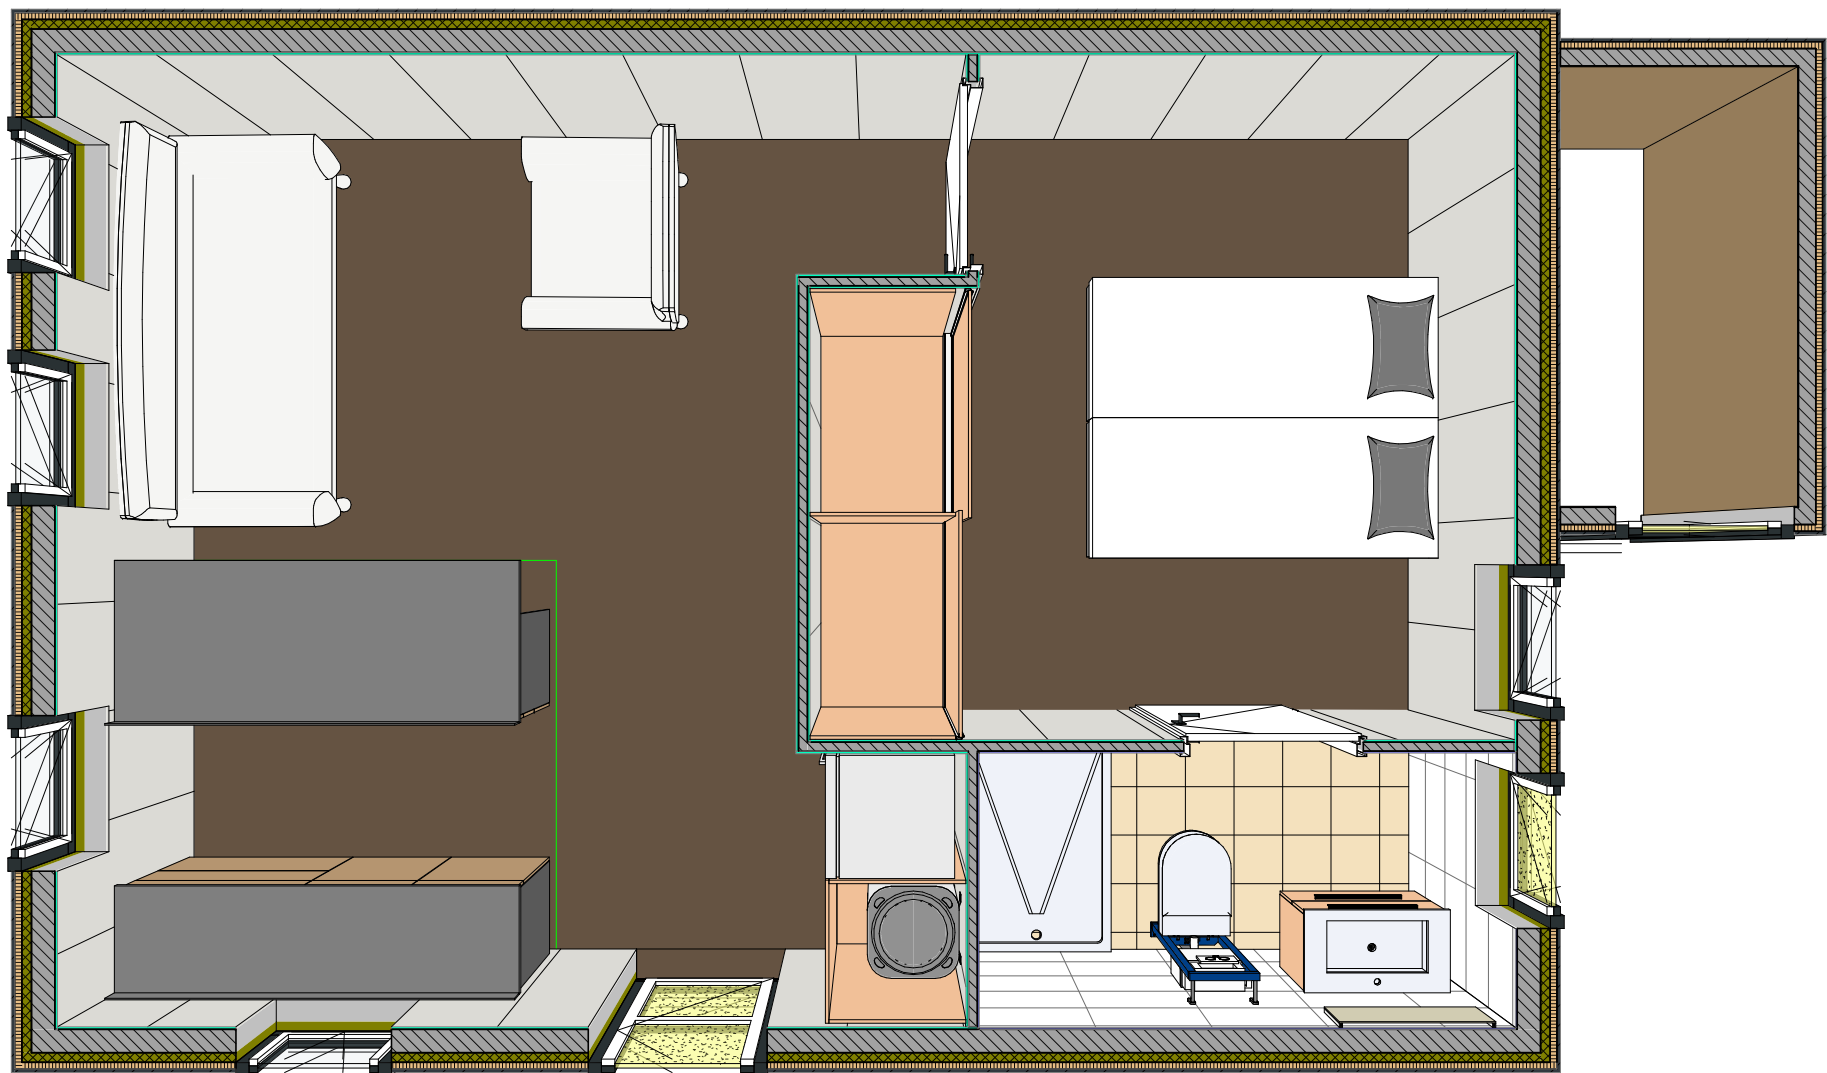

Duntep
mobiele bungalows

Wethouder Wassebaliestraat 10
7951 SN Staphorst
Nederland

0522 441 372
info@duntep.nl

Uw droom, onze passie

Projectadres
Kavel **

Opdrachtgever
Dijk, Arjan


Project
Personeelswoning 500 x 750
Omschrijving
3D - Top View
Status
Ontwerp
Schaal
1:0
Formaat
A3
Getekend
HB

Datum
20-11-2023
Wijzigingsdatum

Projectnummer
0.0.0.D24
Tekeningnummer
01.3

Het auteursrecht wordt voorbehouden overeenkomstig de wet CAD tekeningen; geen handmatige wijzigingen toegestaan.
Niets uit deze tekening mag overgenomen worden zonder toestemming van onze opdrachtgever en/of ons bureau.

Project
Personeelswoning 500 x 750
Opdrachtgever
Dijk, Arjan
Status
Ontwerp
Datum
20-11-2023
Wijzigingsdatum

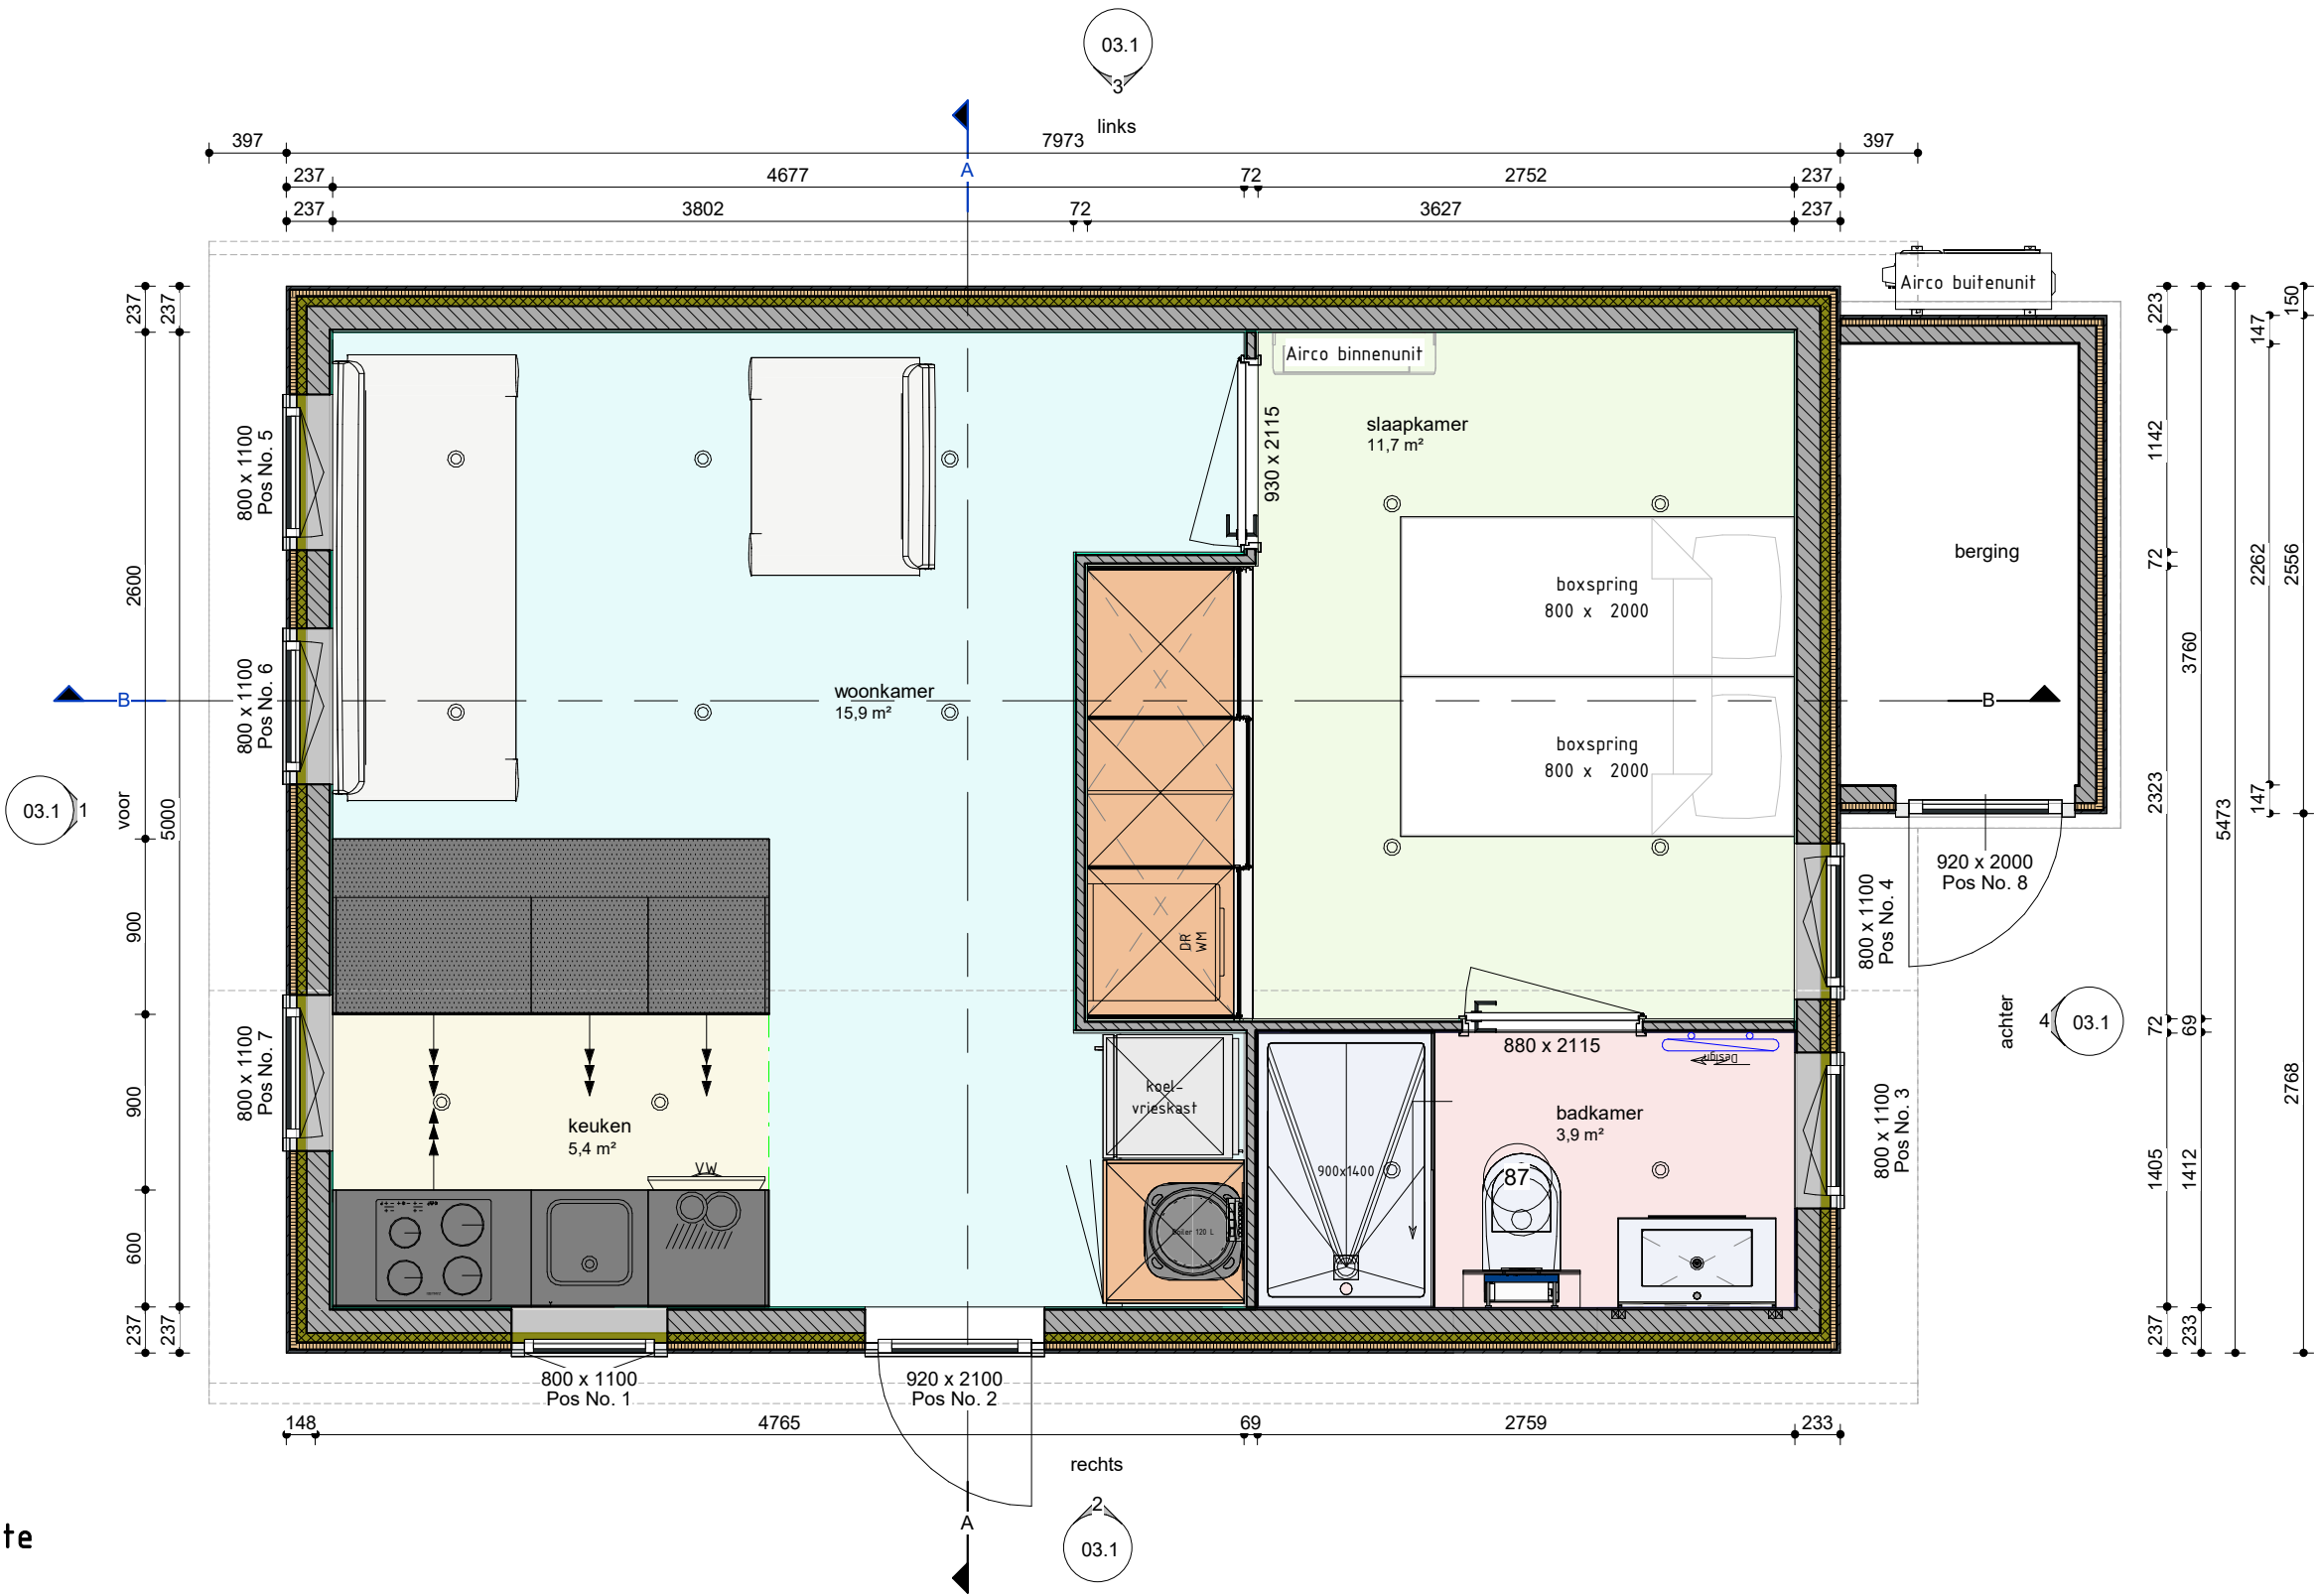


Ruimteoverzicht

Nivo	Nr	Functie	Ruimte	Opp.	Inhoud	Omtrek
00 peil	1	verblijfsruimte	woonkamer	16,0 m²	38,3 m³	21,1 m
00 peil	2	verblijfsruimte	keuken	5,5 m²	13,1 m³	9,3 m
00 peil	3	verblijfsruimte	slaapkamer	11,5 m²	28,4 m³	14,3 m
00 peil	4	badruimte	badkamer	4,0 m²	9,5 m³	8,3 m
00 peil	5	overige ruimte	berging	3,0 m²	5,5 m³	7 m
				39,5 m²	94,8 m³	60 m


Schaal
1:35
Formaat
A3
Projectnummer
0.0.0.D24
Omschrijving
Plattegrond
Tekeningnummer
02.1




Vorgevel

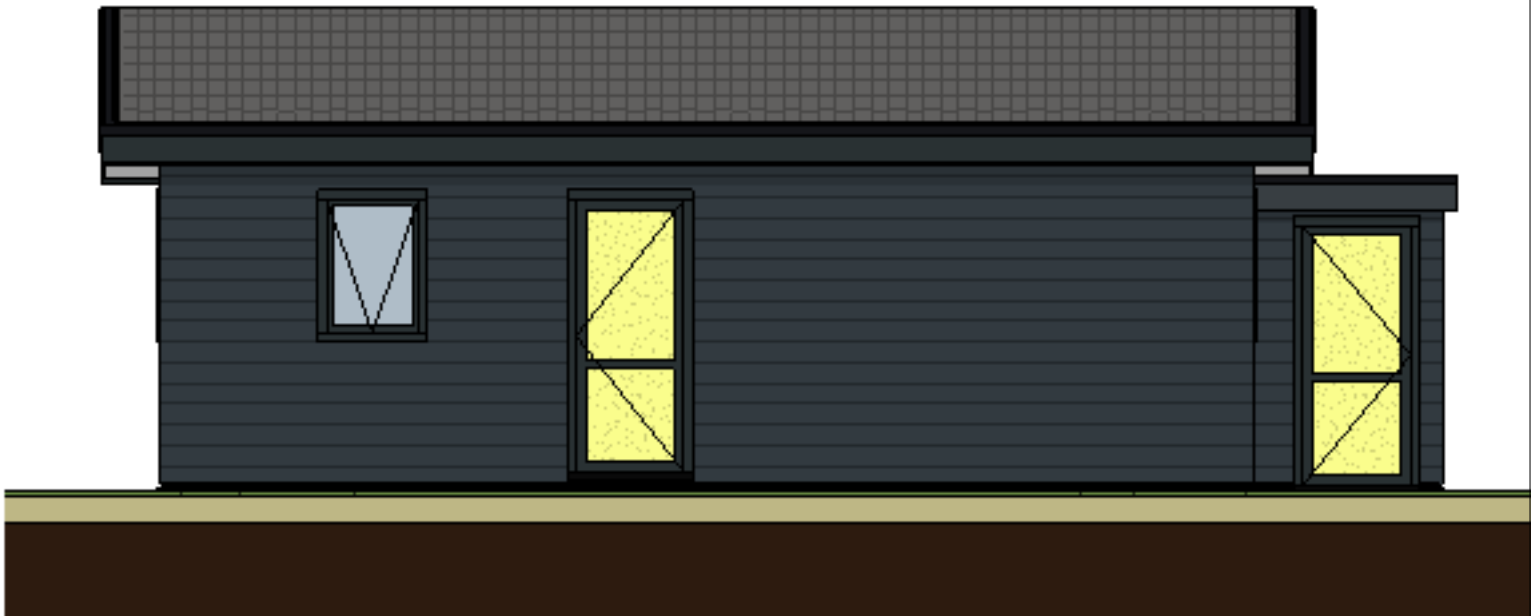

Rechtergevel

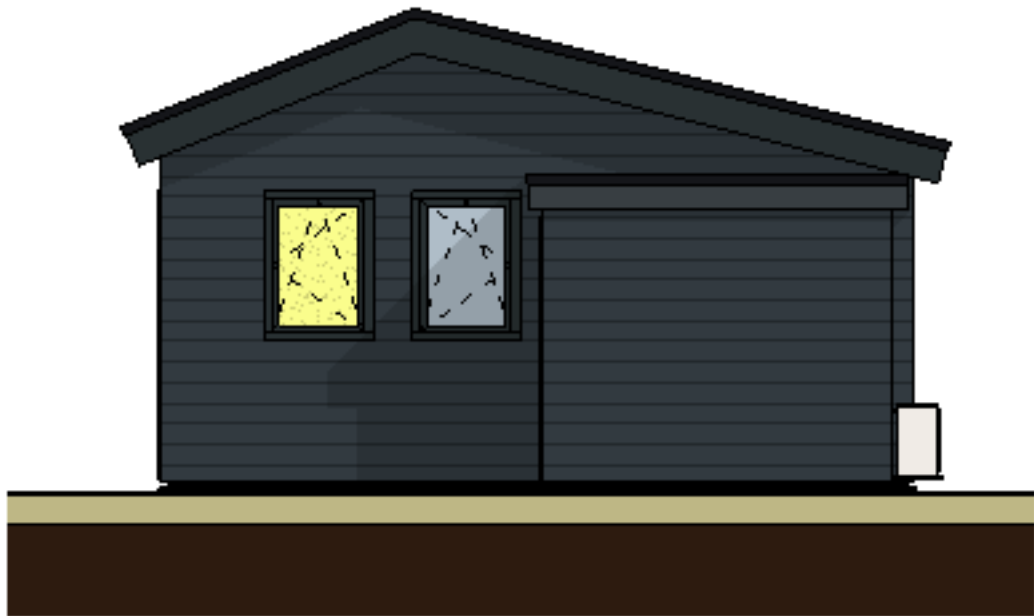

Achtergevel

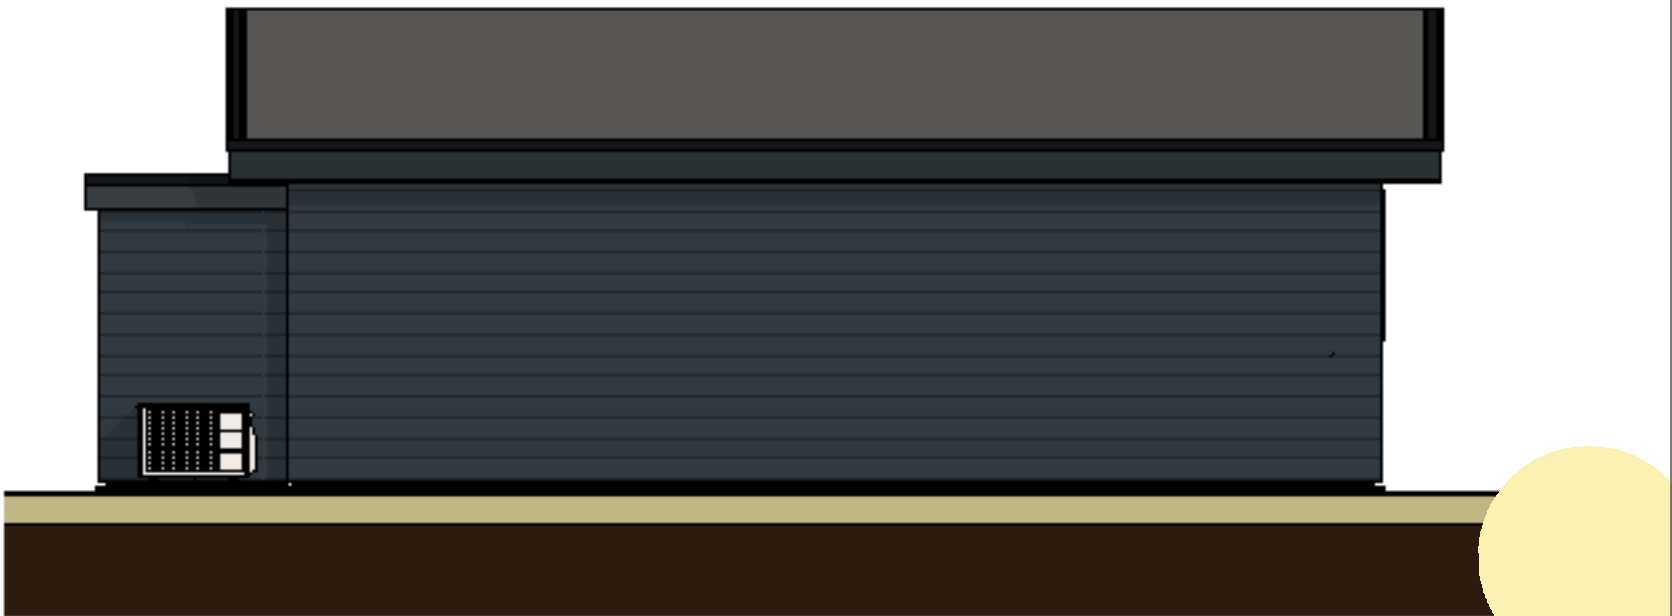

Linkergevel

Duntep
mobiele bungalows

Wethouder Wassebaliestraat 10
7951 SN Staphorst
Nederland

0522 441 372
info@duntep.nl

Projectadres
Kavel **

Opdrachtgever
Dijk, Arjan

Project
Personeelswoning 500 x 750

Omschrijving
Aanzichten

Status
Ontwerp

Schaal
1:50

Formaat
A3

Getekend
HB

Datum
20-11-2023

Wijzigingsdatum


Projectnummer
0.0.0.D24

Tekeningnummer
03.1

Uw droom, onze passie

Het auteursrecht wordt voorbehouden overeenkomstig de wet CAD tekeningen; geen handmatige wijzigingen toegestaan.
Niets uit deze tekening mag overgenomen worden zonder toestemming van onze opdrachtgever en/of ons bureau.

Project
Personeelswoning 500 x 750
Opdrachtgever
Dijk, Arjan
Status
Ontwerp
Datum
20-11-2023
Wijzigingsdatum

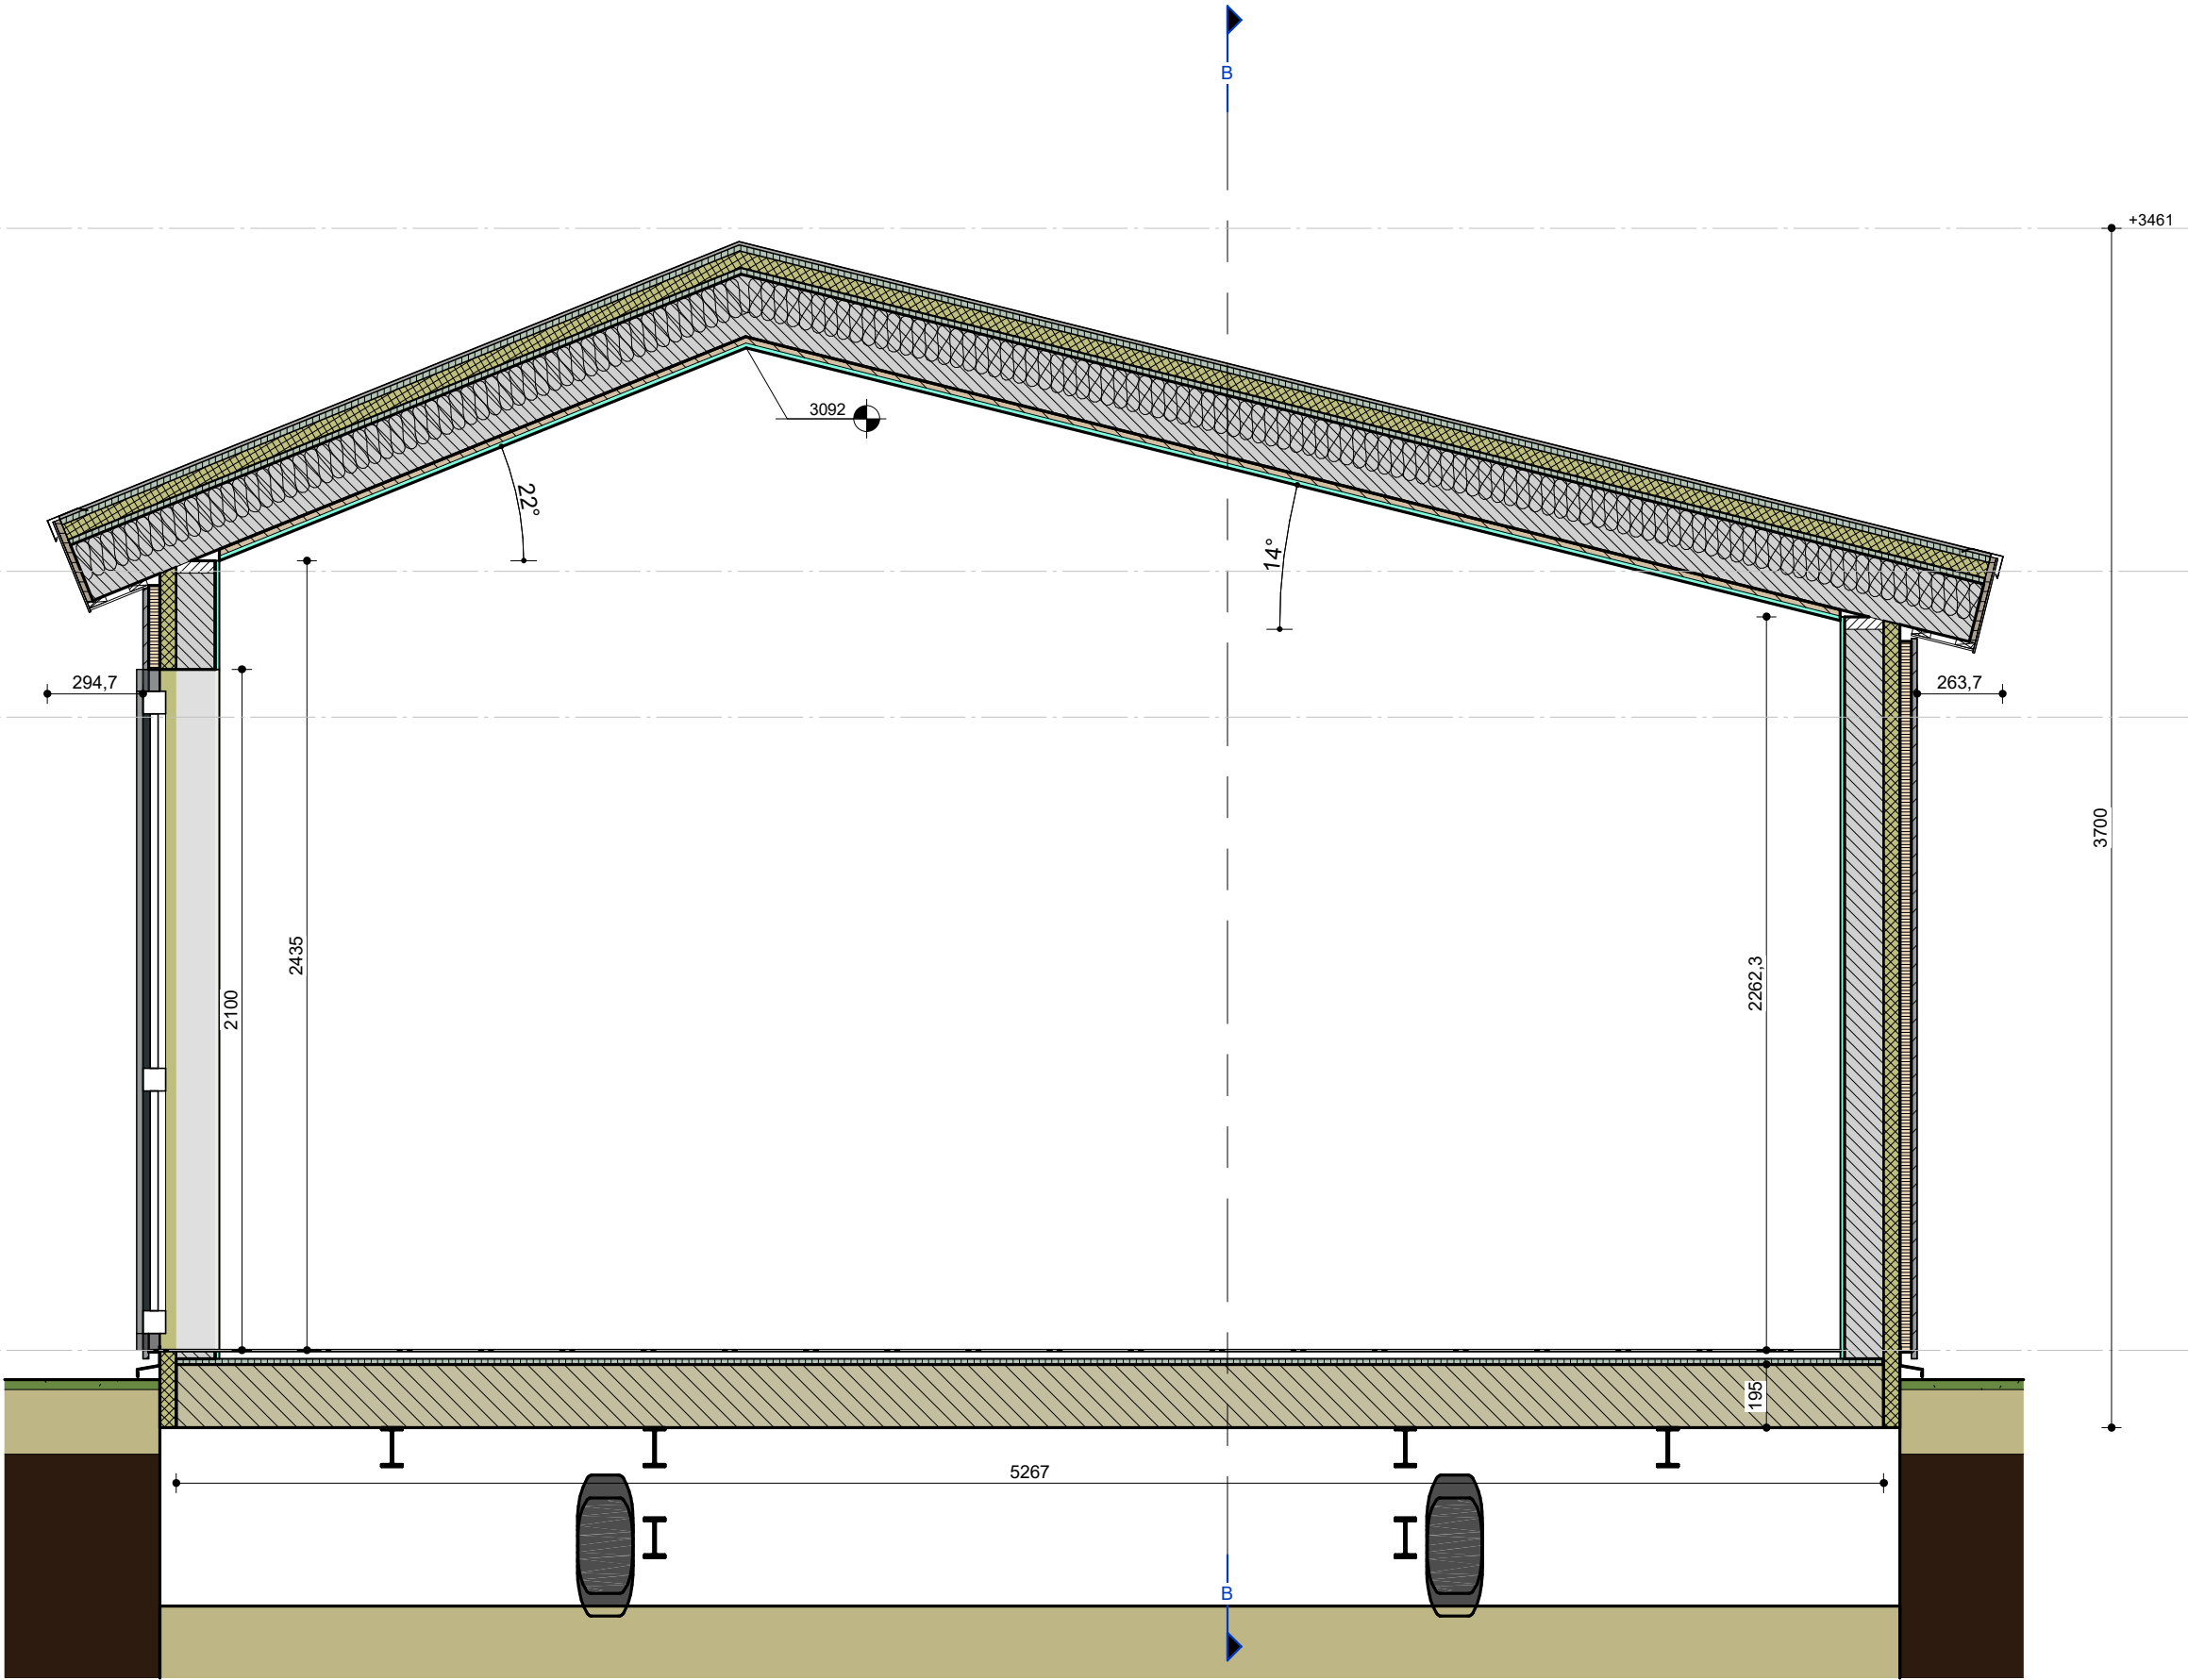


Schaal
1:20
Formaat
A3
Projectnummer
0.0.0.D24
Omschrijving
Doorsnede A
Tekeningnummer
04.1

Getekend
HB

24/03/2023

Project
Personeelswoning 500 x 750
Opdrachtgever
Dijk, Arjan
Status
Ontwerp
Datum
20-11-2023
Wijzigingsdatum

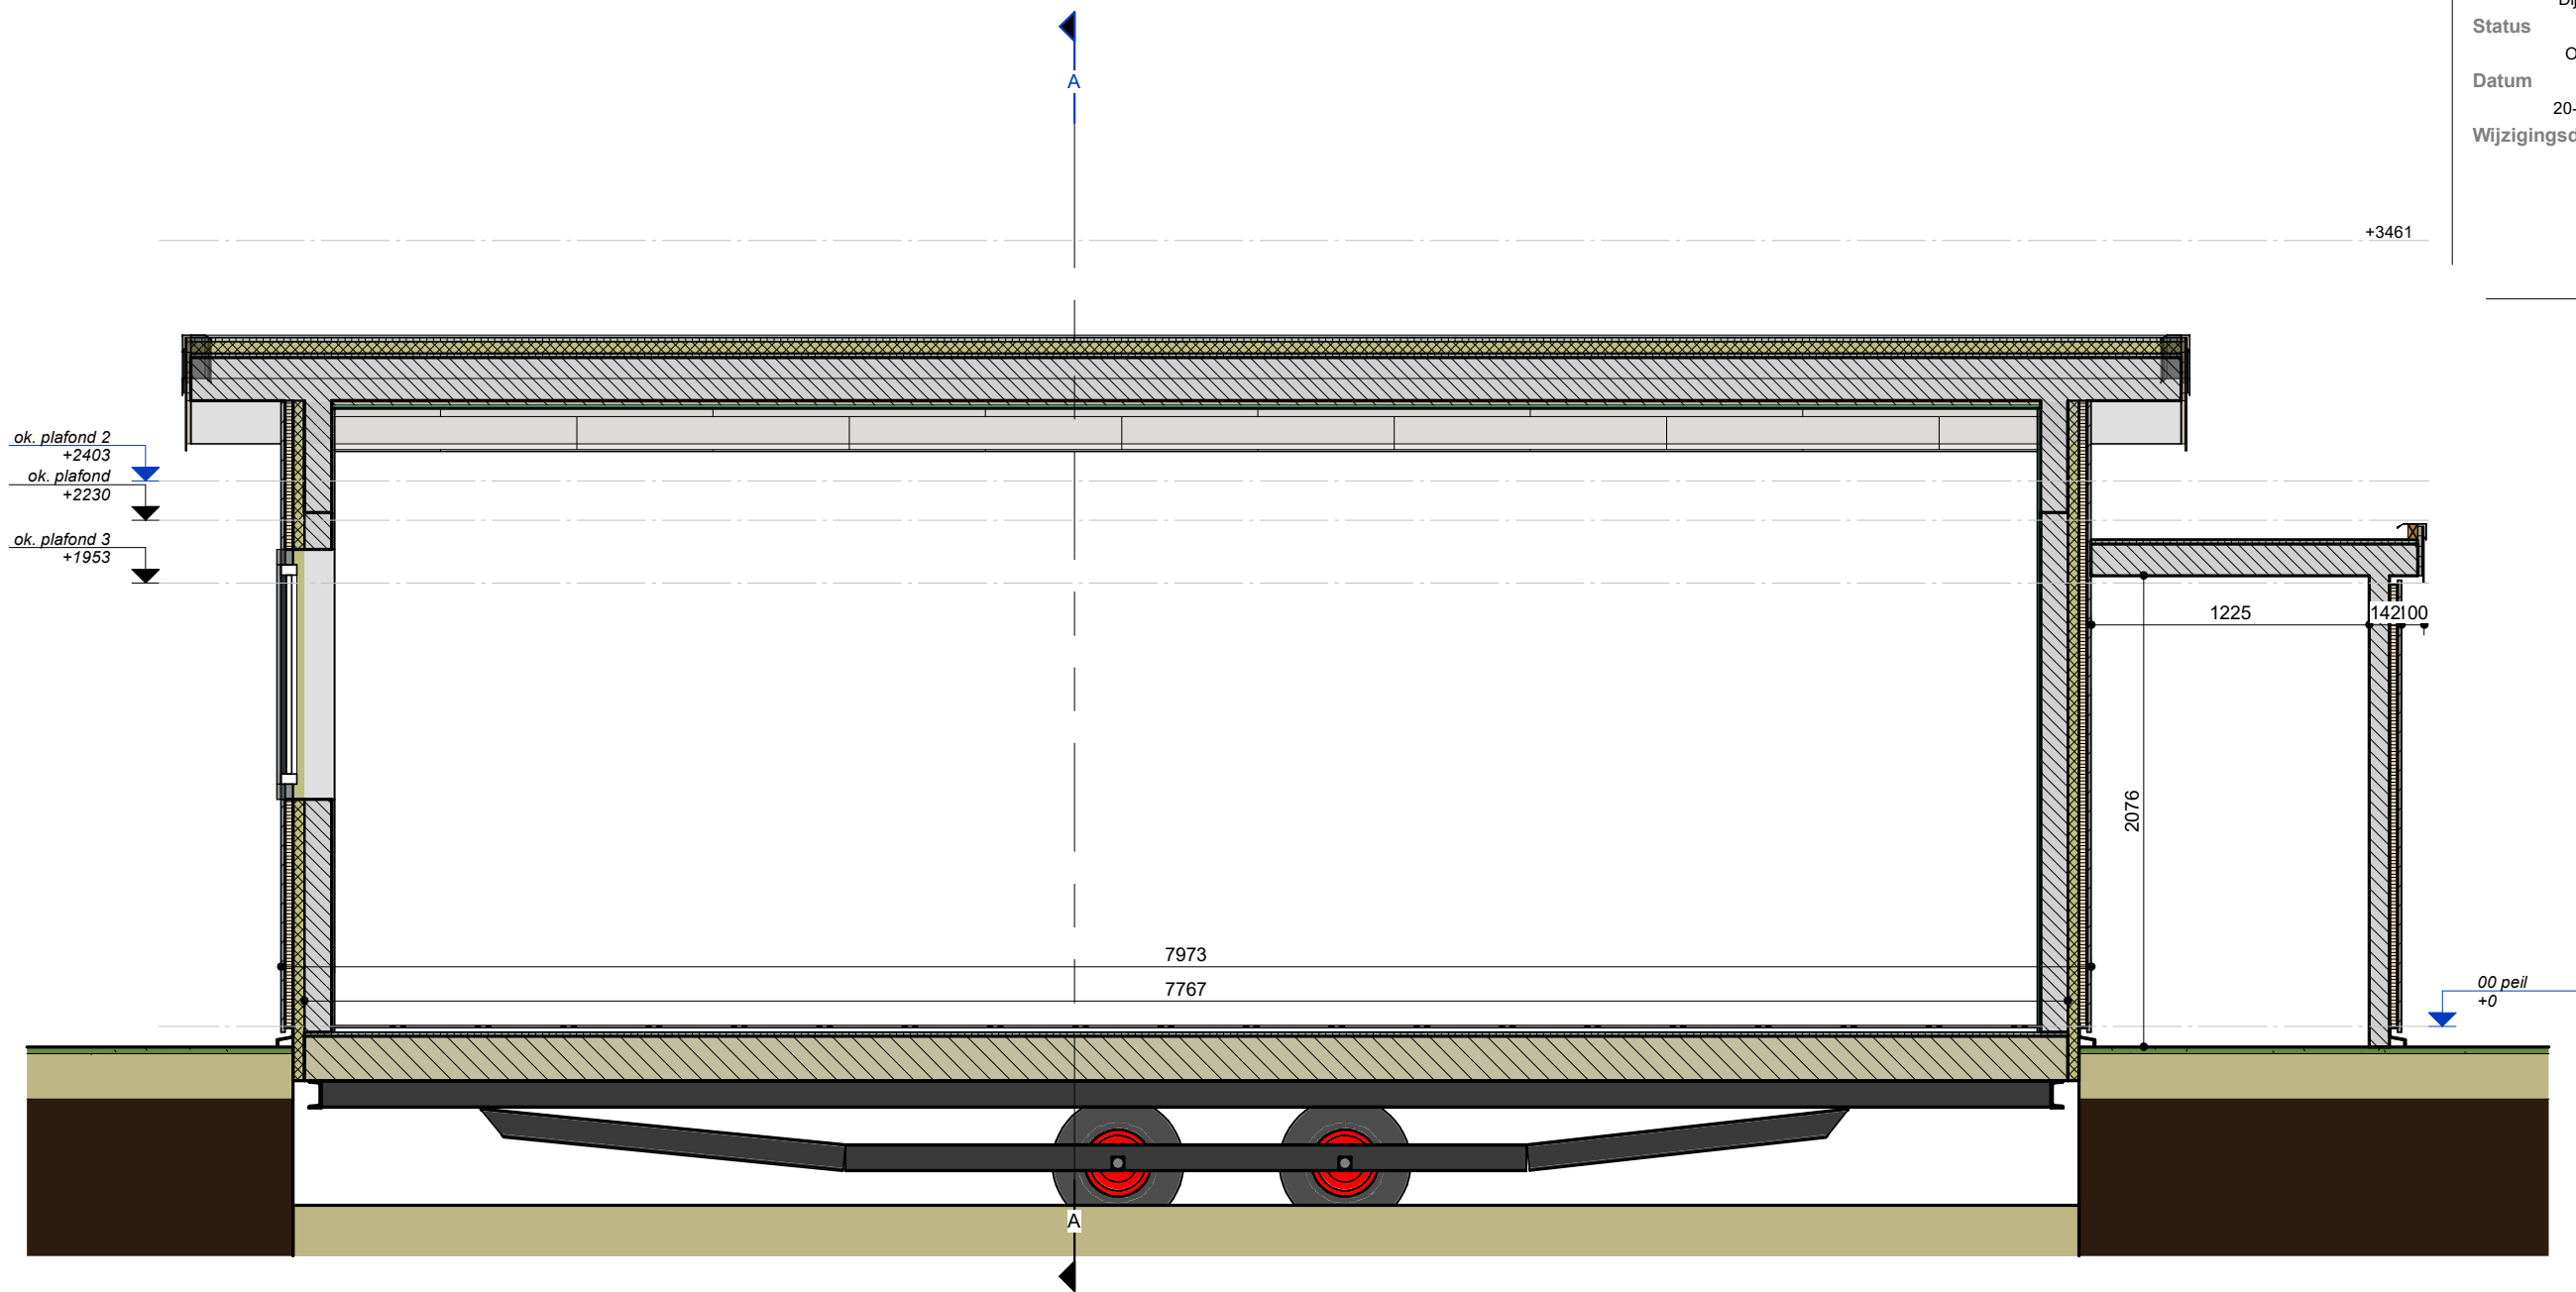

Schaal
1:30
Formaat
A3
Projectnummer
0.0.0.D24
Omschrijving
Doorsnede B
Tekeningsnummer
04.2