


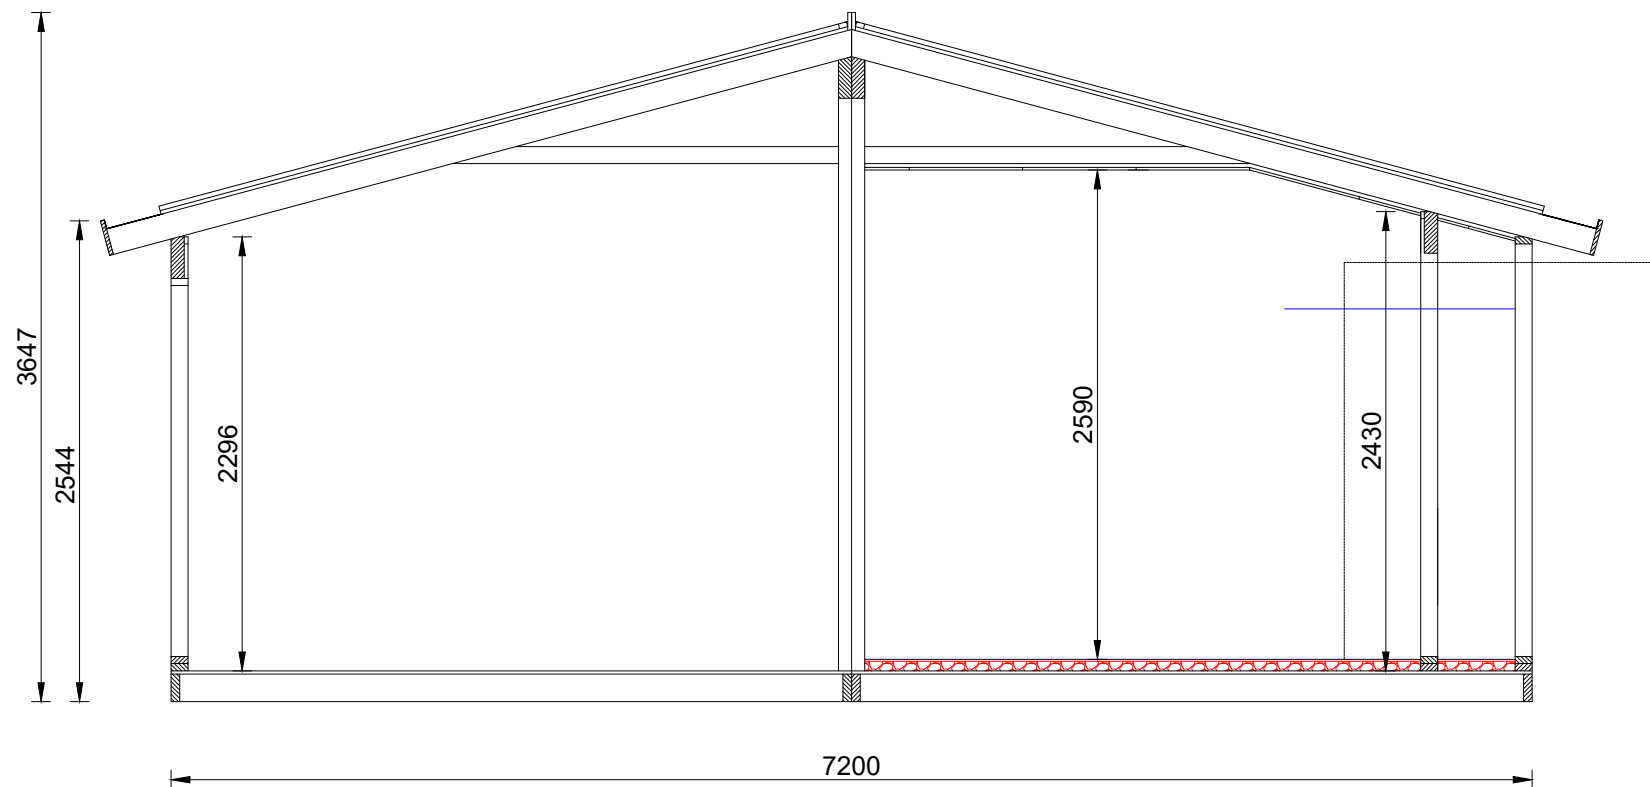

 Duntep MOBIËLE BUNGALOWS BV			Cottage CD 70-2	1.29.05.D18
© 2017 17.05.2018 GK			Fam. van Niersen DOORSNEDE	